


# VEDENJAKELUN JA JÄTEVESIVIEMÄRÖINNIN TOIMINTA-ALUE NUIJAMAA

1 : 10 000

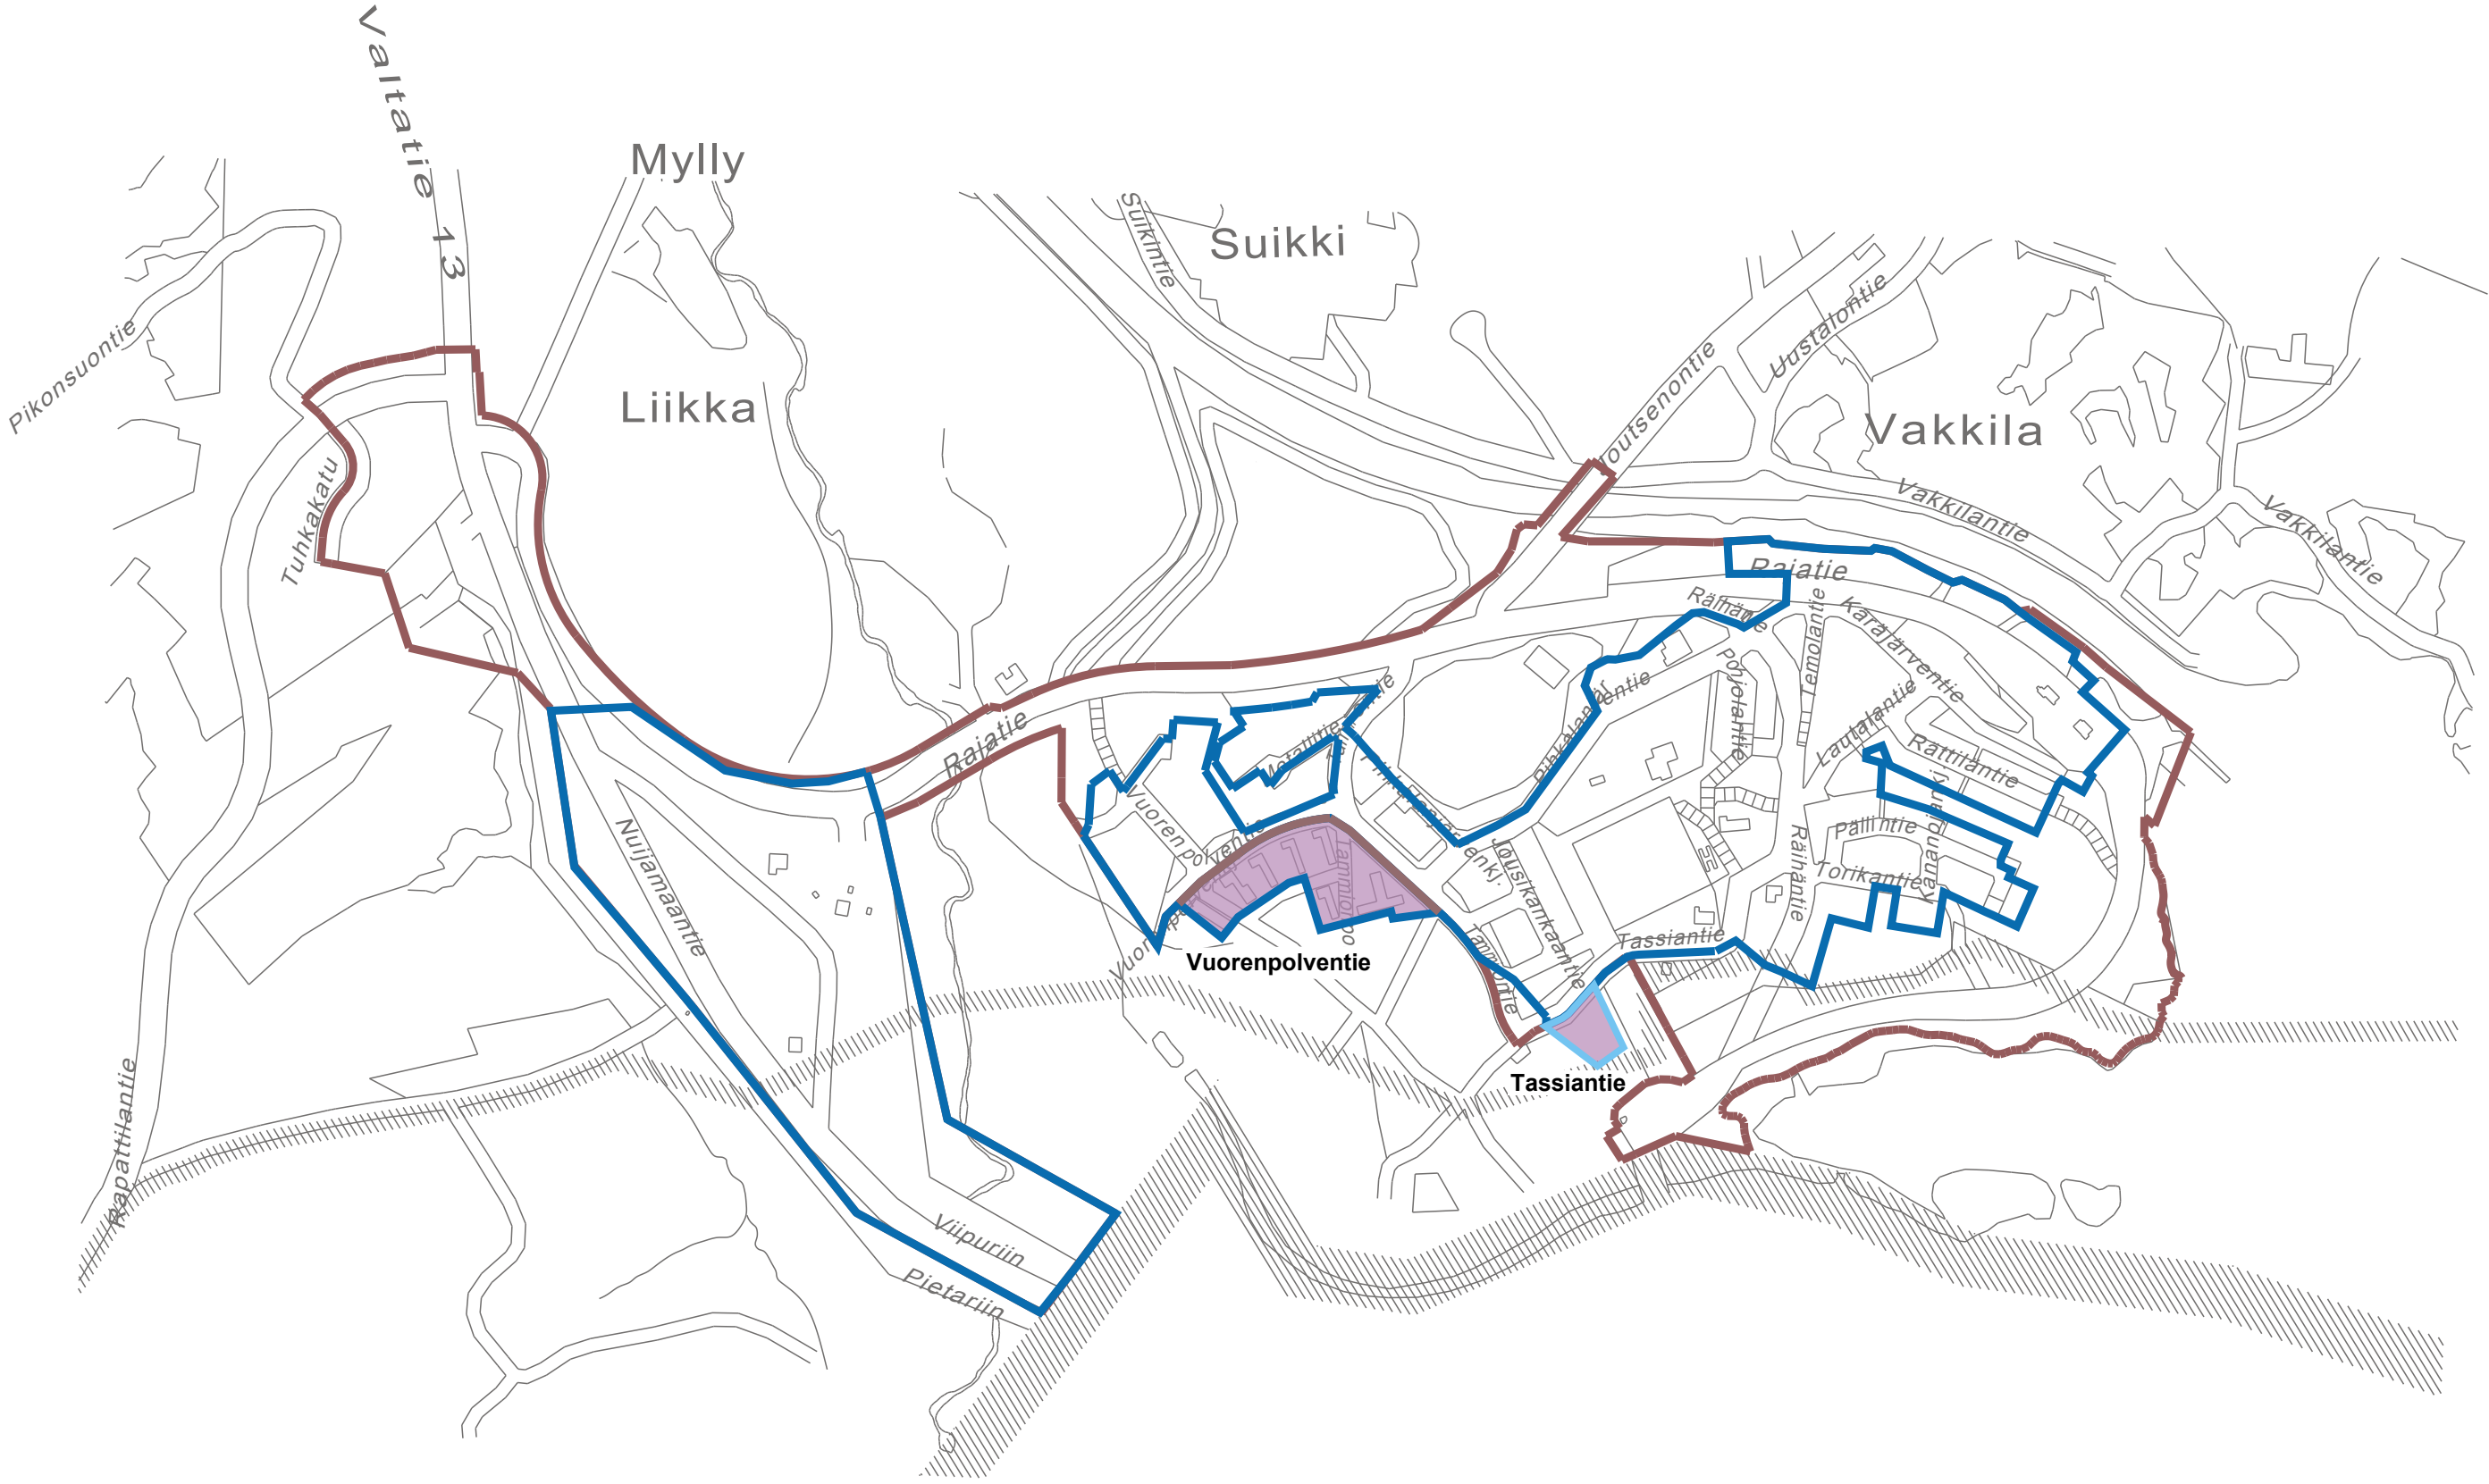

- TOIMINTA-ALUE
- TOIMINTA-ALUE, VAIN VEDENJAKELU
- TOIMINTA-ALUE ASEMAKAAVOITTAMATTOMALLA ALUEELLA
- ASEMAKAAVOITETTU ALUE

Muutos		Pvm	Nimi
KOHDE/SISÄLTÖ		Mittakaava 1 : 10 000	
VEDENJAKELUN JA JÄTEVESI- VIEMÄRÖINNIN TOIMINTA-ALUE NUIJAMAA		Tiedostonimi Nuijamaan TA.dwg	
		Korvaa piir.nro	
Lappeenrannan		Liitty piir.nro	
VESI OY		Piir.nro	
Suunn.		Muutos	
Tark.			
Hyv.			
Pvm			
12.1.2010			