



VEDENJAKELUN JA JÄTEVESIVIEMÄRÖINNIN TOIMINTA-ALUE

PERÄMELTOLA

1 : 5000

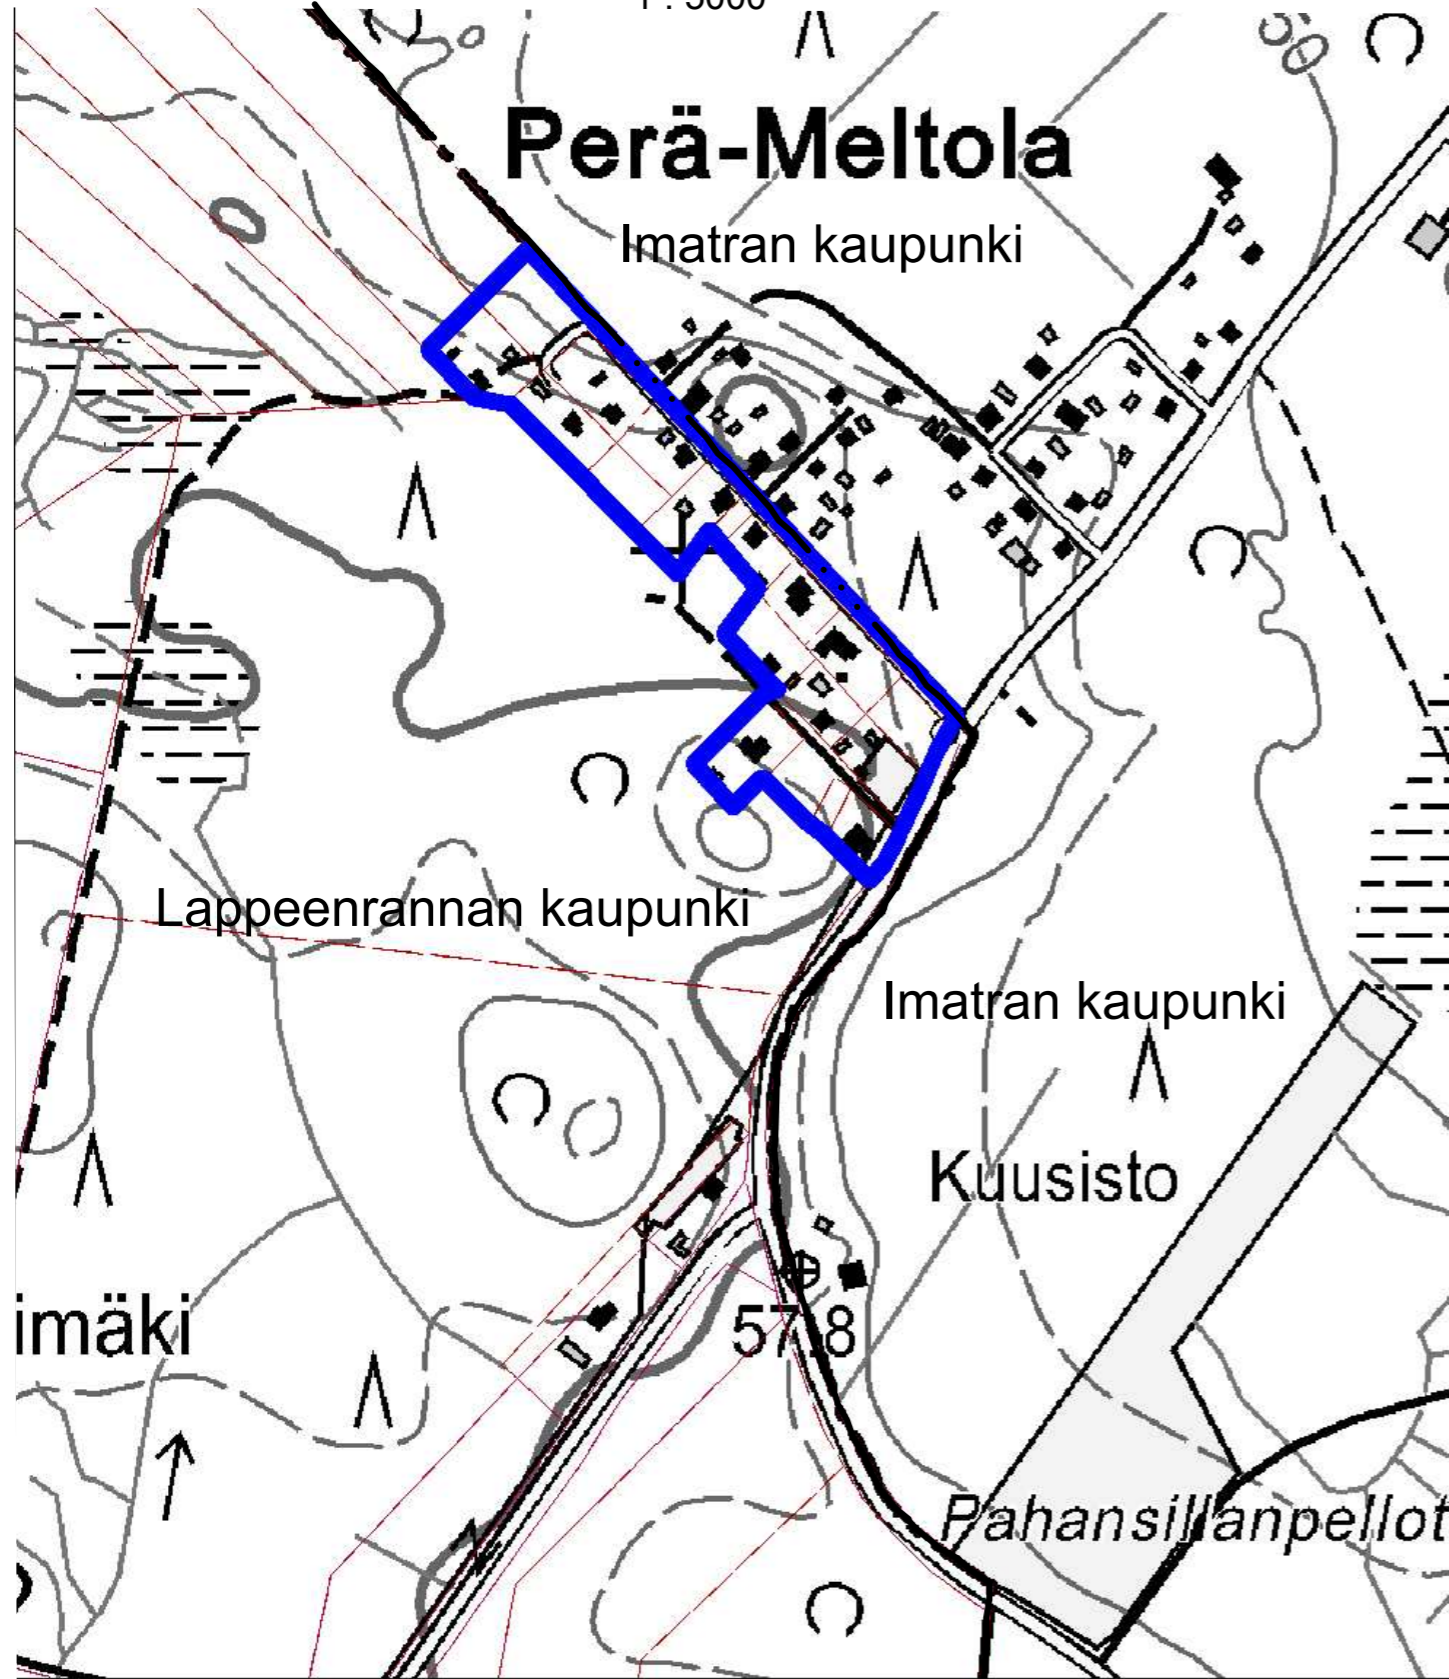

TOIMINTA-ALUEEN RAJA

Muutos		Pvm	Nimi
KOHDE/SISÄLTÖ		Mittakaava	
VEDENJAKELUN JA JÄTEVESI- VIEMÄRÖINNIN TOIMINTA-ALUE PERÄ-MELTOLA		1 : 5000	
		Tiedostonimi	
		Perä-Meltolan TA.dwg	
		Korvaa piir.nro	
		Liittyy piir.nro	
		Piir.nro	Muutos
		Suunn.	
		Tark.	
		Hyv.	
		Pvm	12.1.2010